ПРИНЦИПНА СХЕМА (4) ЗА ИНДИРЕКТНА АБОНАТНА СТАНЦИЯ
С ЕДИН ПОДГРЕВАТЕЛ ОТОПЛЕНИЕ И ДВА ПОДГРЕВАТЕЛЯ БГВ

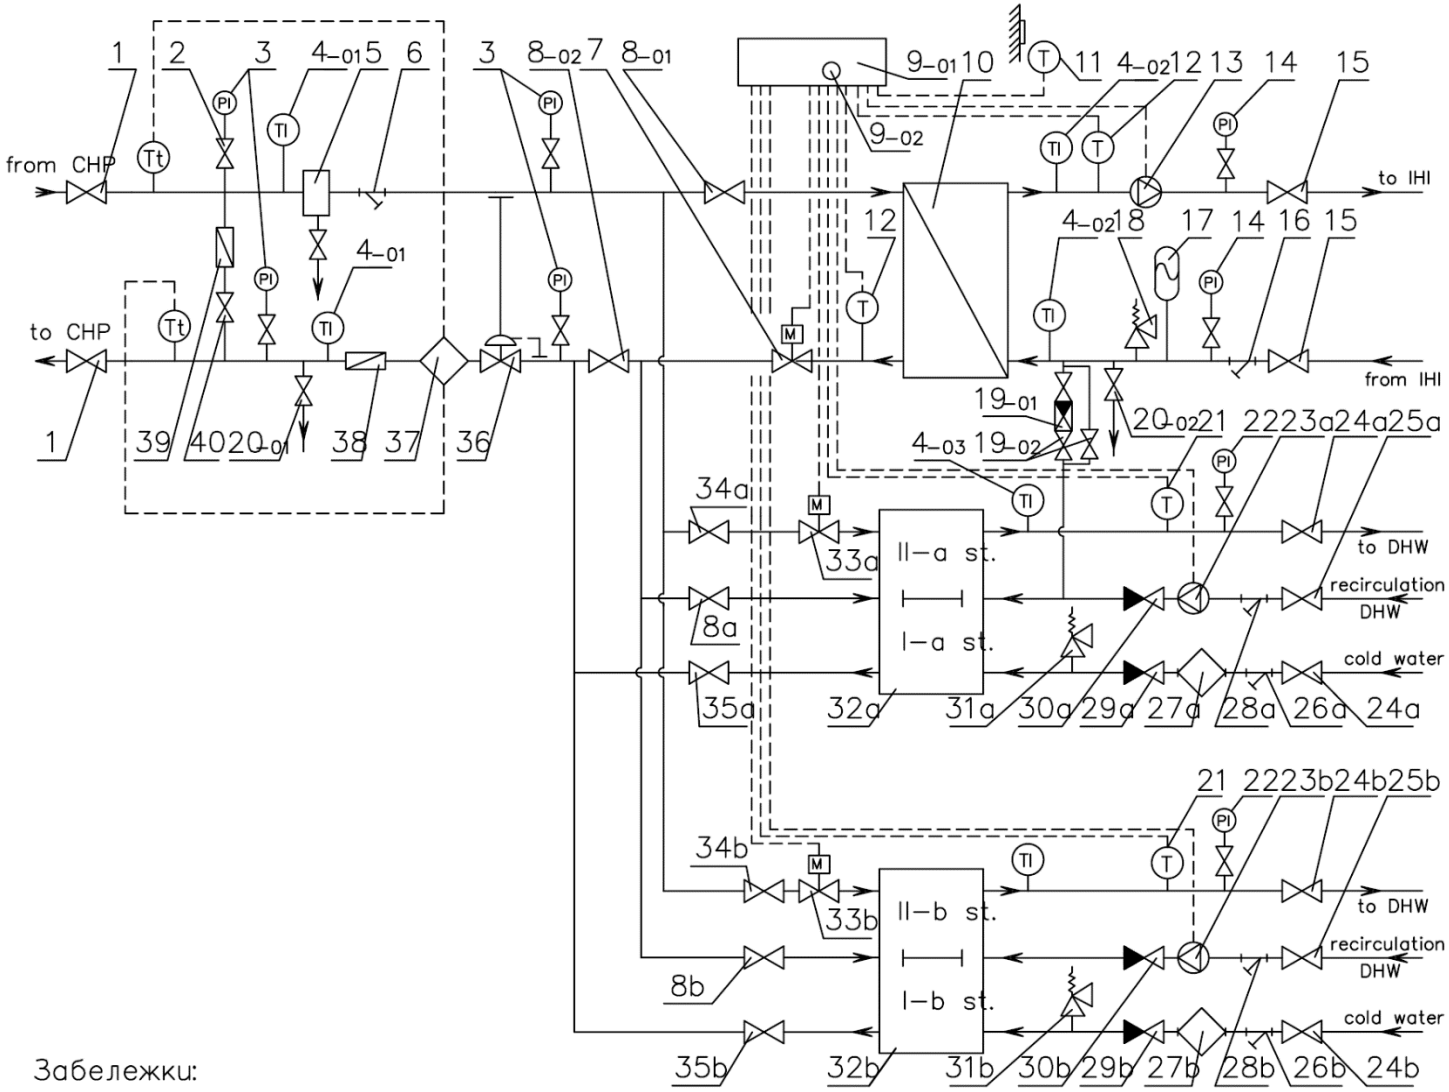

Забележки:

1. Топломерът, поз. No37, комплект с 2 бр. осезатели е съществуващ.

Приложение No4