


ПРИНЦИПНА СХЕМА(3) НА ИНДИРЕКТНА АБОНАТНА СТАНЦИЯ
БЕЗ БГВ

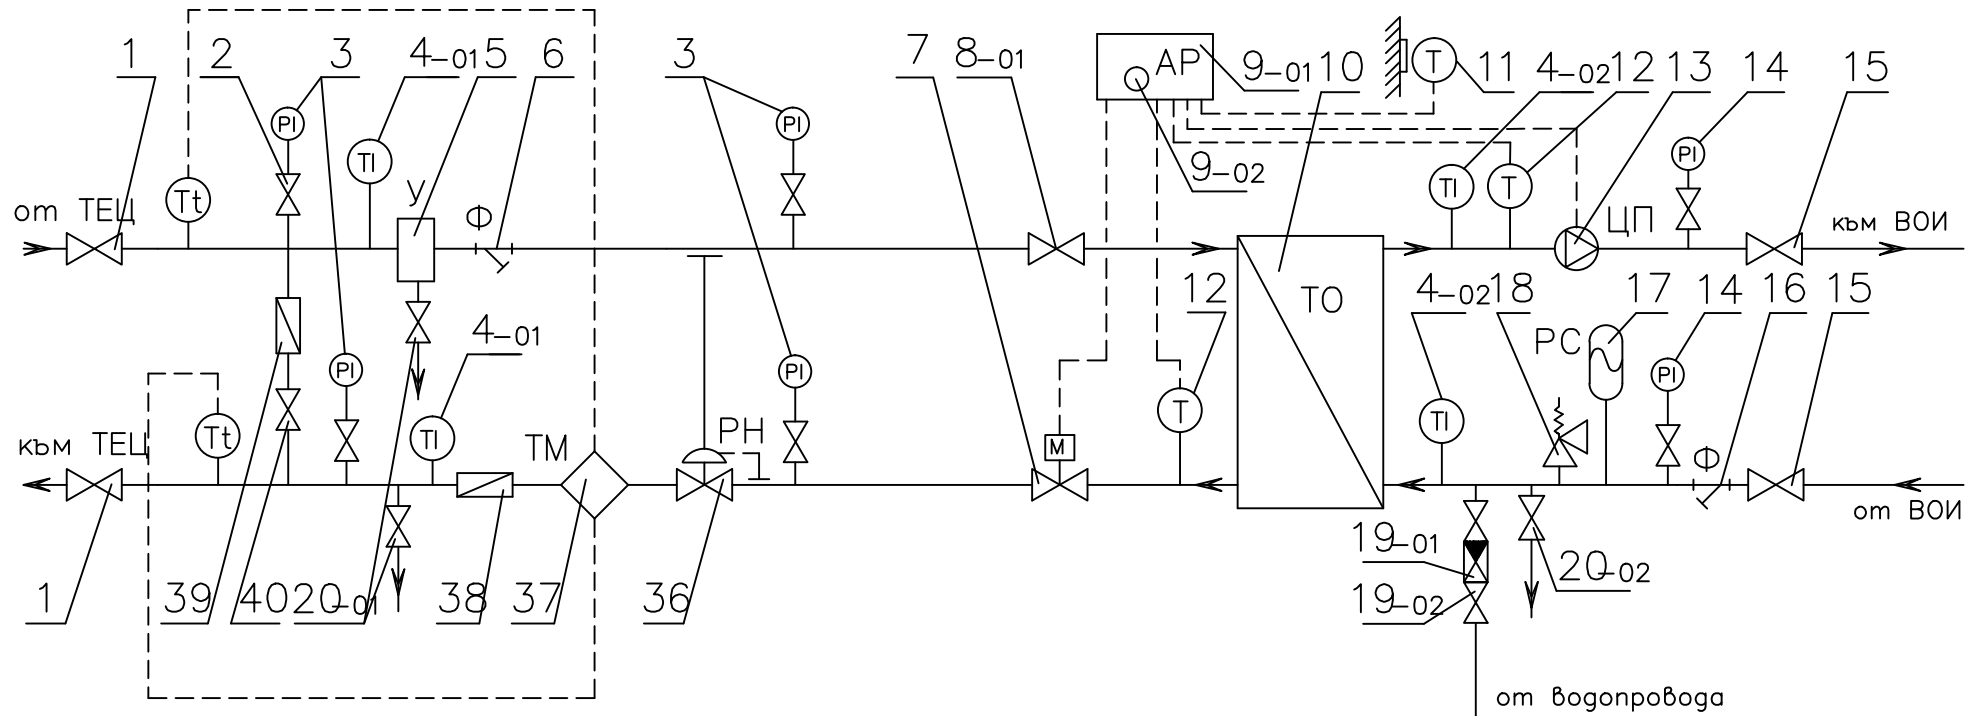

Забележки:

1. Топломерът, поз. No37, комплект с 2 бр. осезатели е съществуващ.

Приложение No4