


ПРИНЦИПНА СХЕМА(1) НА ИНДИРЕКТНА АБОНАТНА СТАНЦИЯ
СЪС СМЕСЕНА СХЕМА НА ПРИСЪЕДИНЯВАНЕ НА БГВ

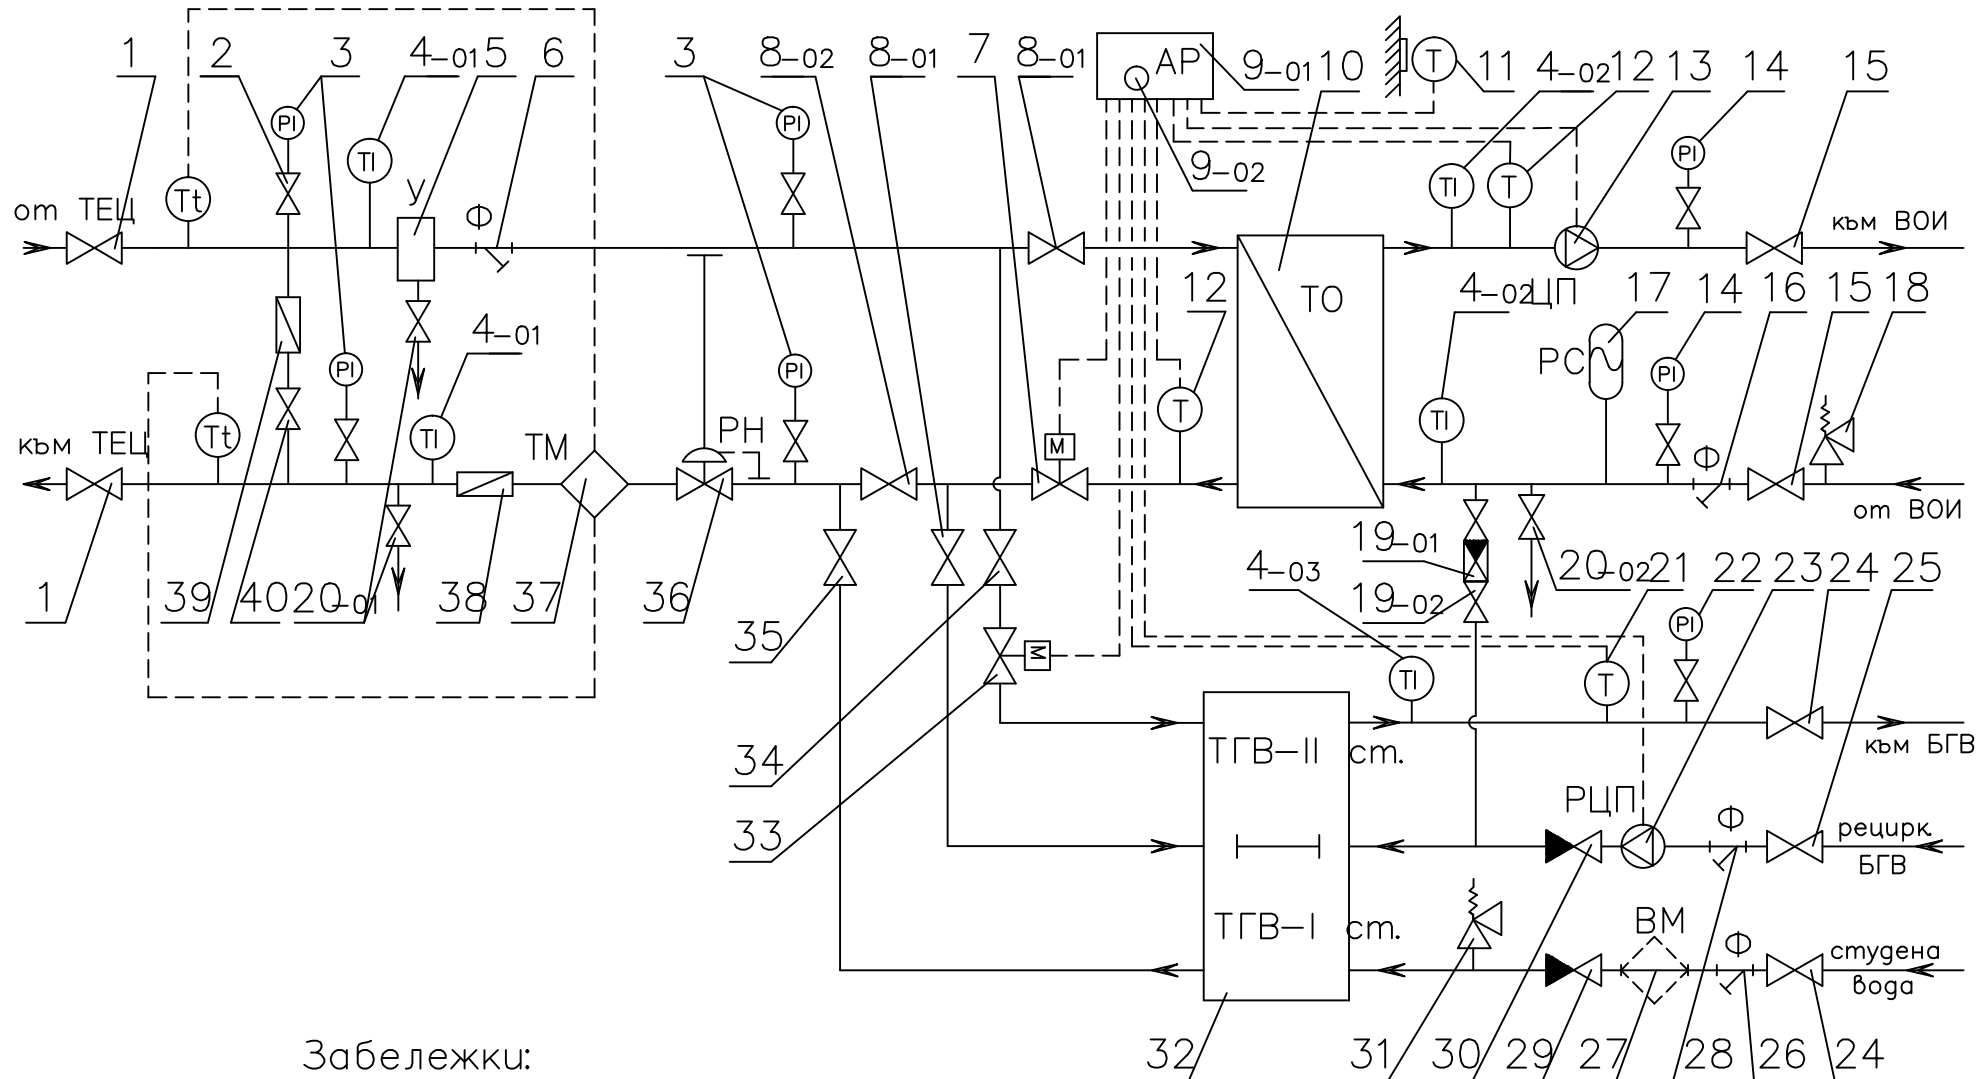

Забележки:

1. Тепломерът, поз. No37, комплект с 2 бр. осезатели е съществуващ.

Приложение No2