


| УСЛОВНИ ОЗНАЧЕНИЯ |                                      |
|-------------------|--------------------------------------|
|                   | Клапан обратен                       |
|                   | Арматура                             |
|                   | Арматура с ел. задв.                 |
|                   | Арматура регулираща                  |
|                   | Пружинна подвеска                    |
|                   | Опора плъзгаша                       |
|                   | Опора плъзгаша ограничаваша напречно |
|                   | Разкомерно устройство                |
|                   | Щуцер                                |
|                   | Подвеска твърда                      |
|                   | Неподвижна опора (н.о.)              |
|                   | Граница на проекта                   |
|                   | Граница на листа                     |
|                   | Преход                               |

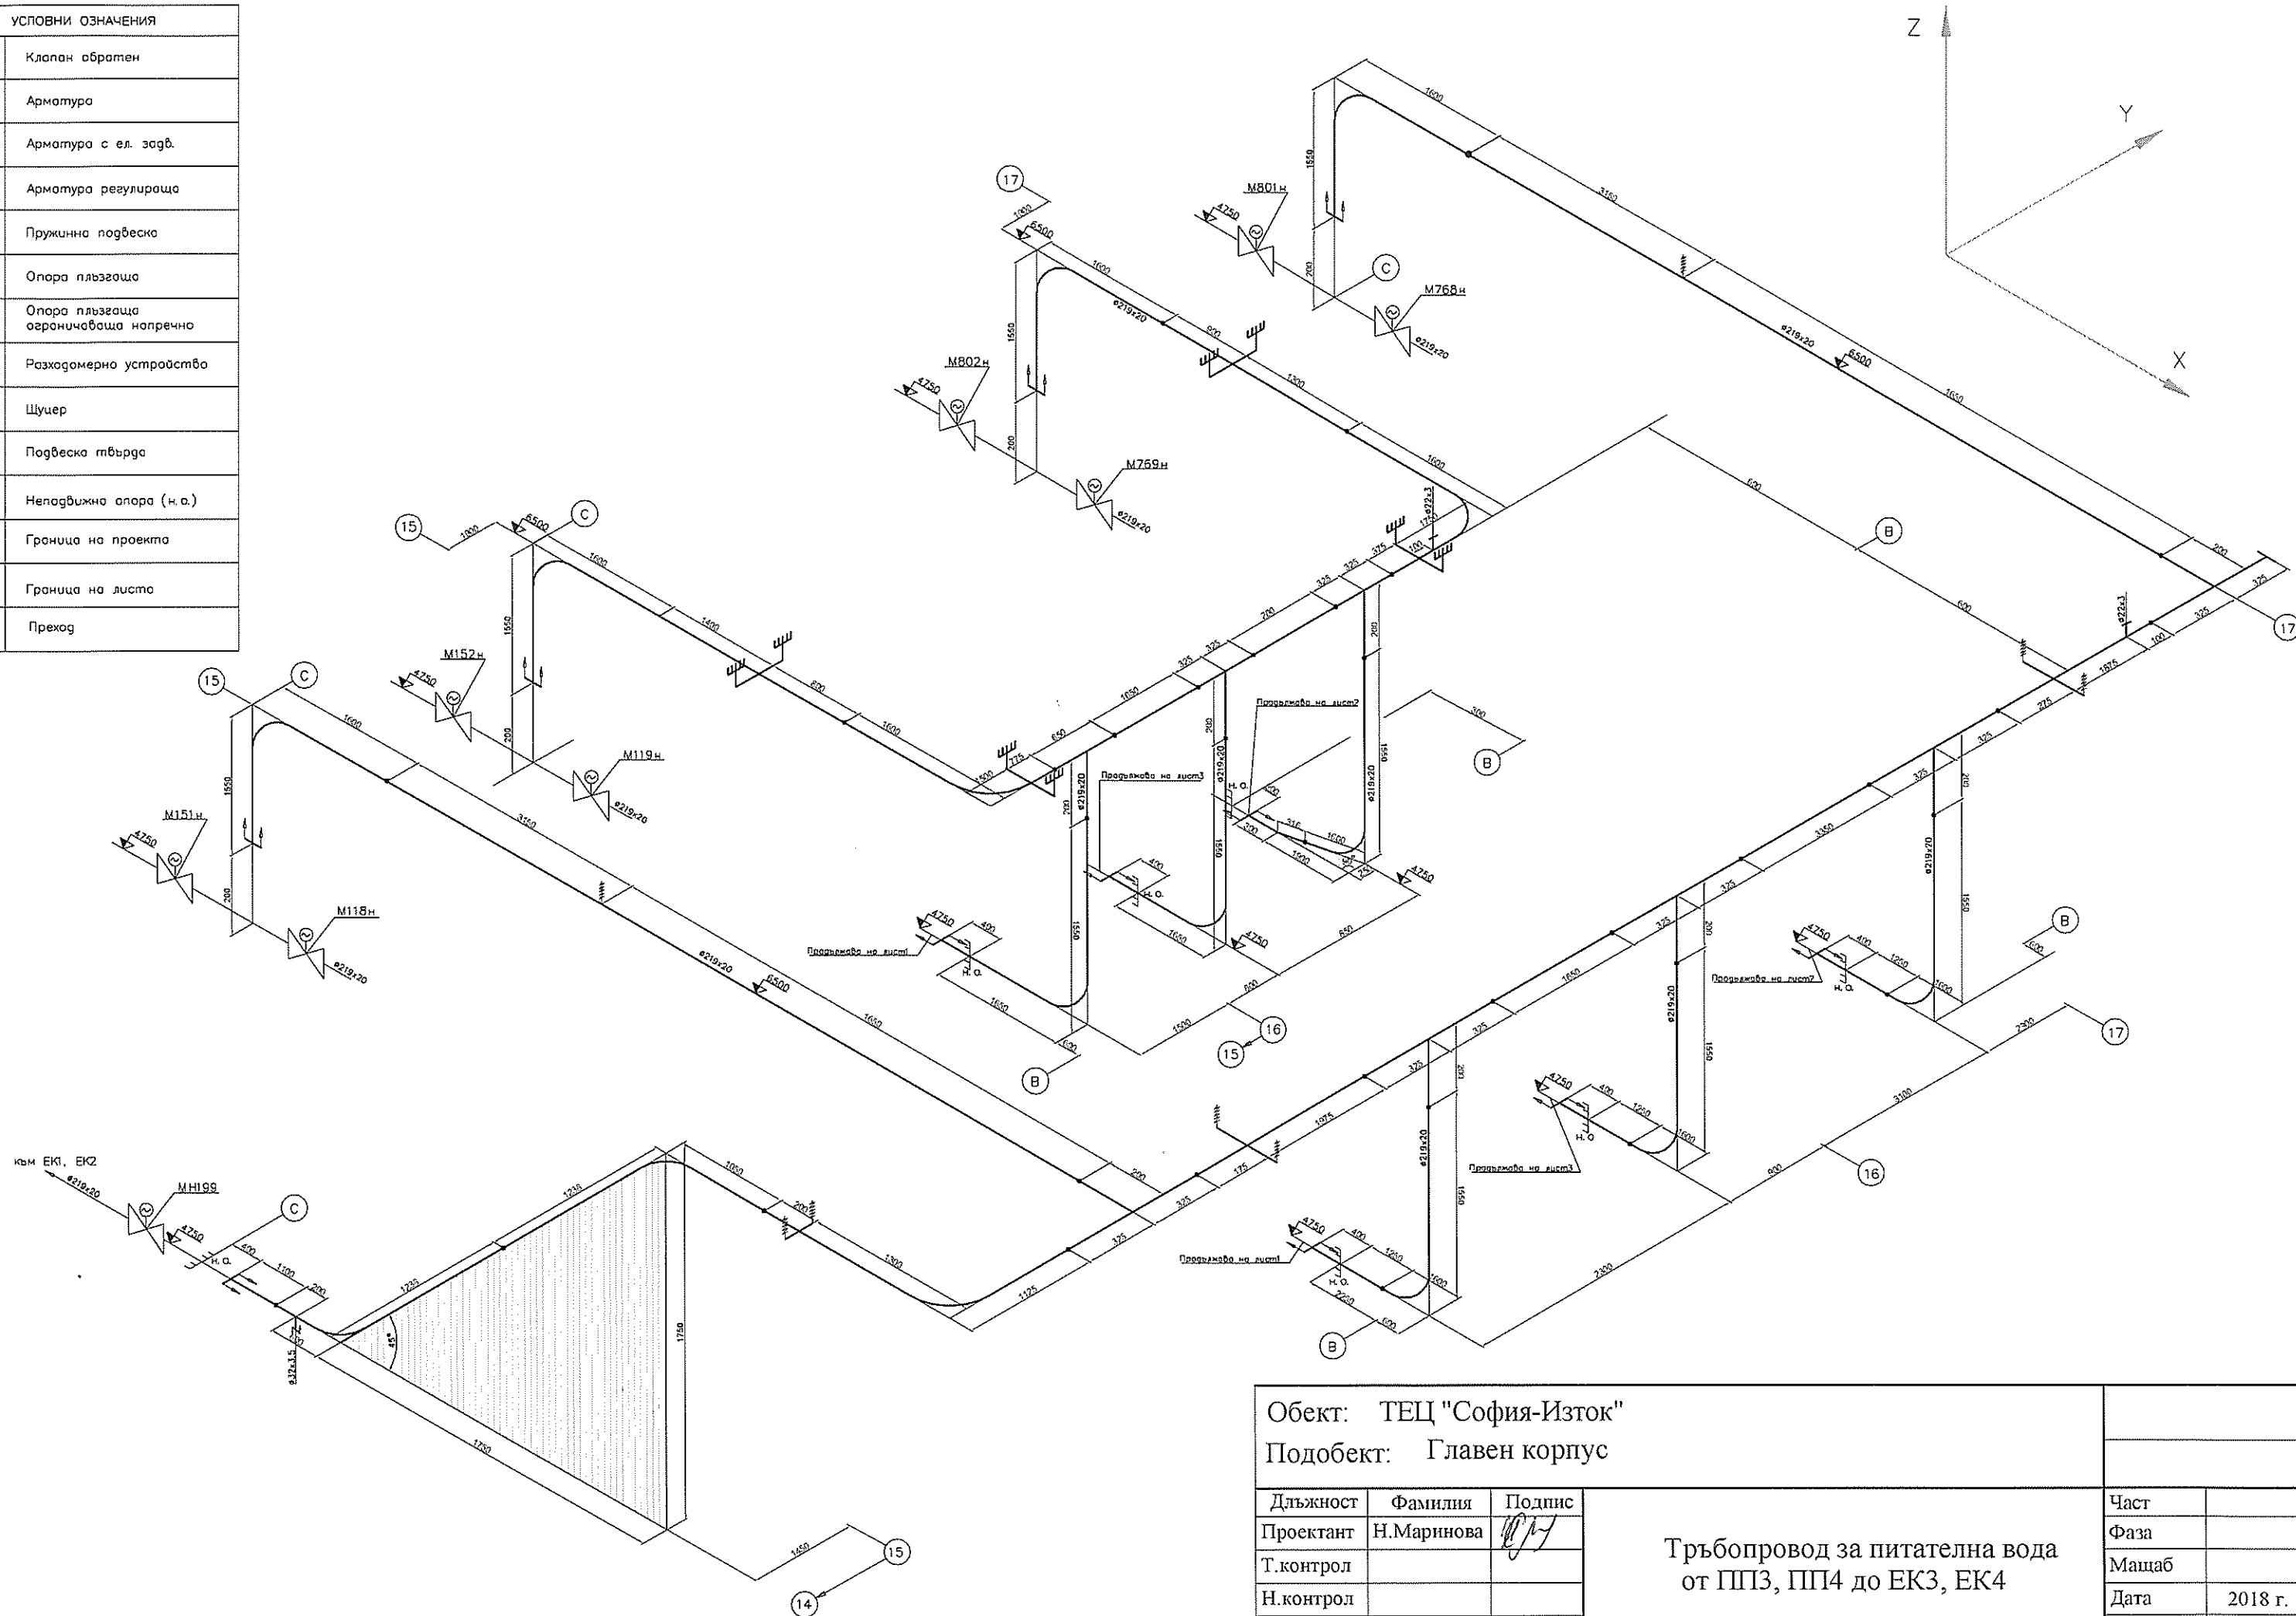

|                          |            |        |        |           |
|--------------------------|------------|--------|--------|-----------|
| Обект: ТЕЦ "София-Изток" |            |        |        |           |
| Подобект: Главен корпус  |            |        |        |           |
| Длъжност                 | Фамилия    | Подпис | Част   |           |
| Проектант                | Н.Маринова |        | Фаза   |           |
| Т. контрол               |            |        | Мащаб  |           |
| Н. контрол               |            |        | Дата   | 2018 г.   |
| Р-л отдел                | Йорданов   |        | Лист 4 | Вс. листа |

Тръбопровод за питателна вода  
от ПП3, ПП4 до ЕК3, ЕК4